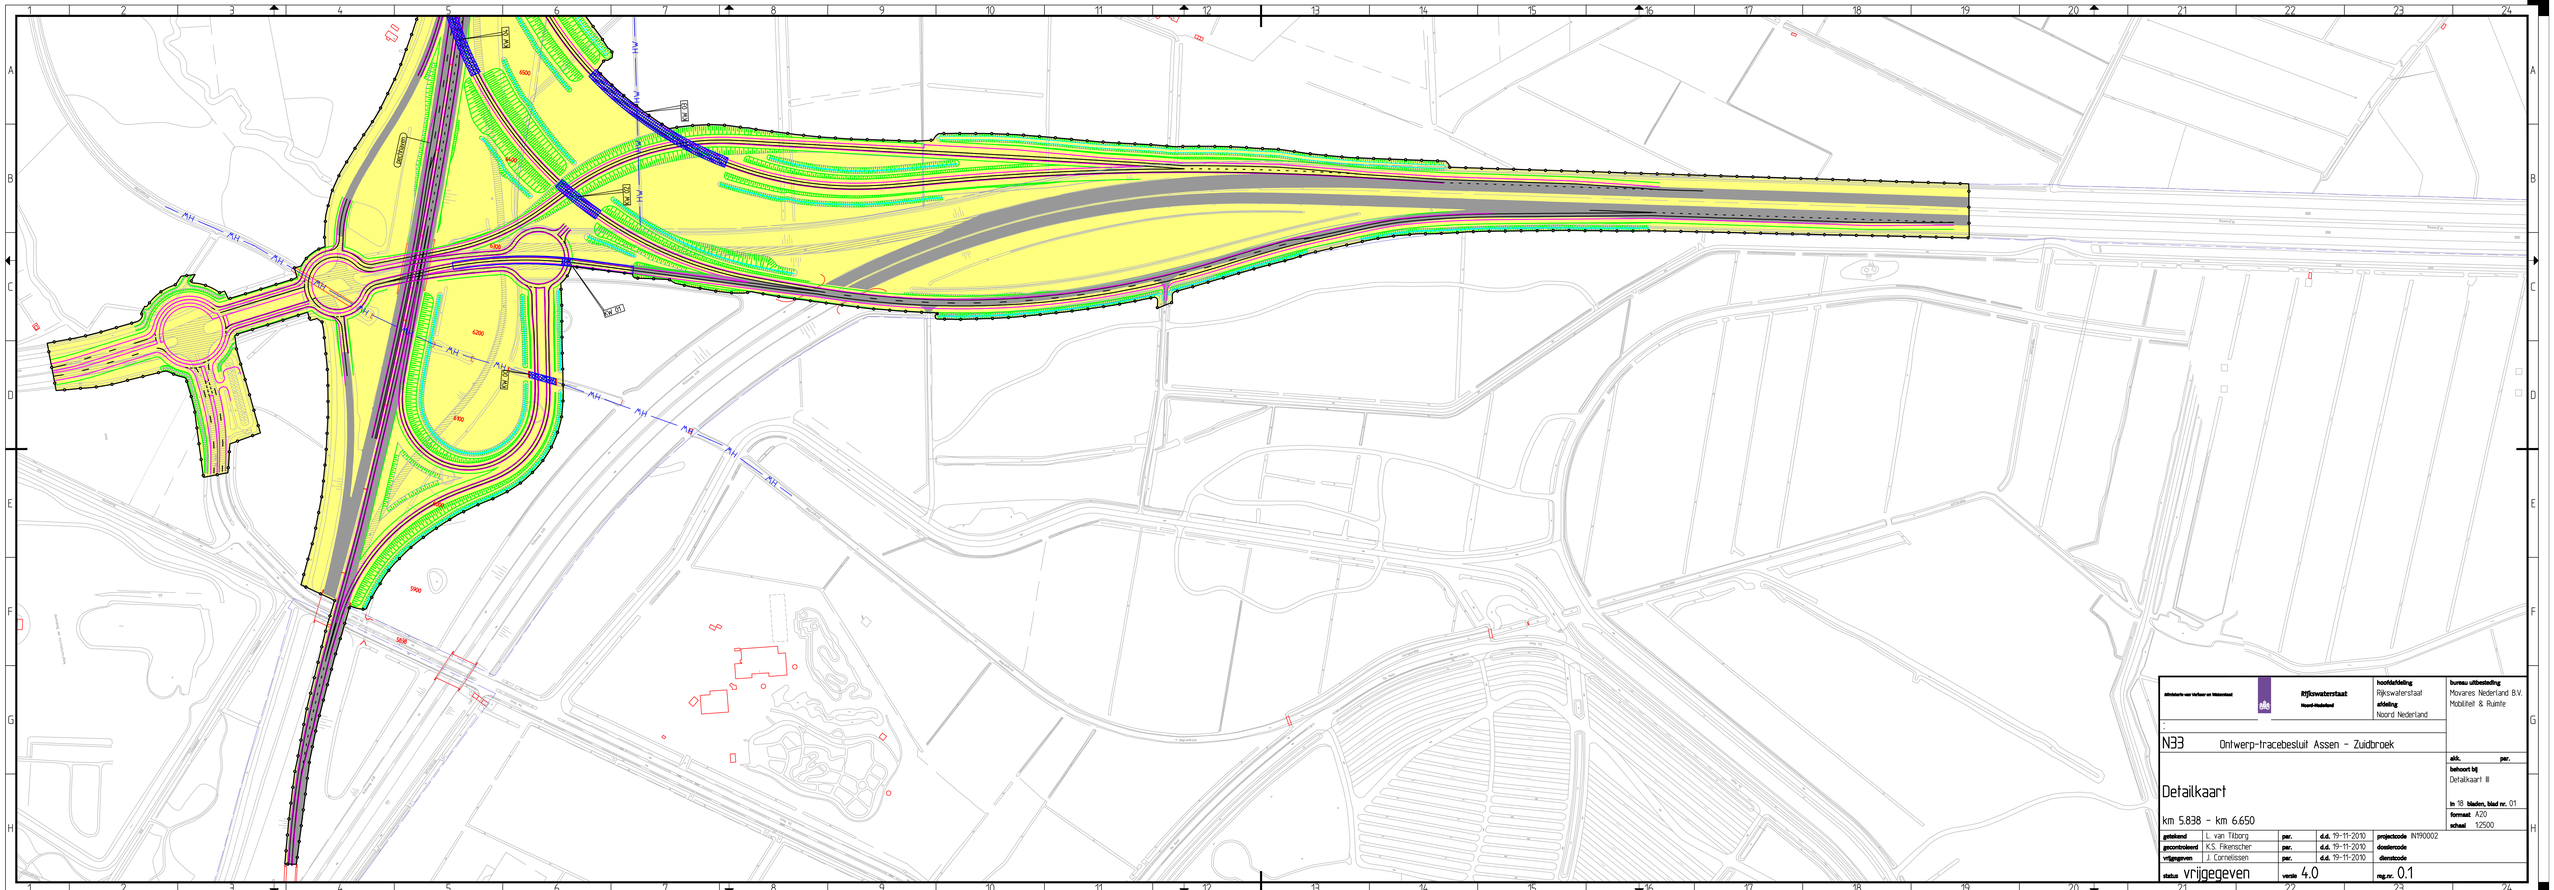
Ministerie van Verkeer en Waterstaat
Rijkswaterstaat
Noord-Nederland
hoofdafdeling
Rijkswaterstaat
afdeling
Noord Nederland
bureau uitbreiding
Movares Nederland B.V.
Mobiliteit & Ruimte
N33
Ontwerp-tracebesluit Assen - Zuidbroek
Detailkaart
km 5.838 - km 6.650
afk.
par.
behoort bij
Detailkaart II
in 18 bladen, blad nr. 01
format A20
schaal 1:2500
getekend L. van Tilborg
gecontroleerd K.S. Fikenscher
vrijgegeven J. Cornelissen
d.d. 19-11-2010
projectcode N190002
dossiercode
dienstcode
status vrijgegeven
versie 4.0
reg.nr. 0.1