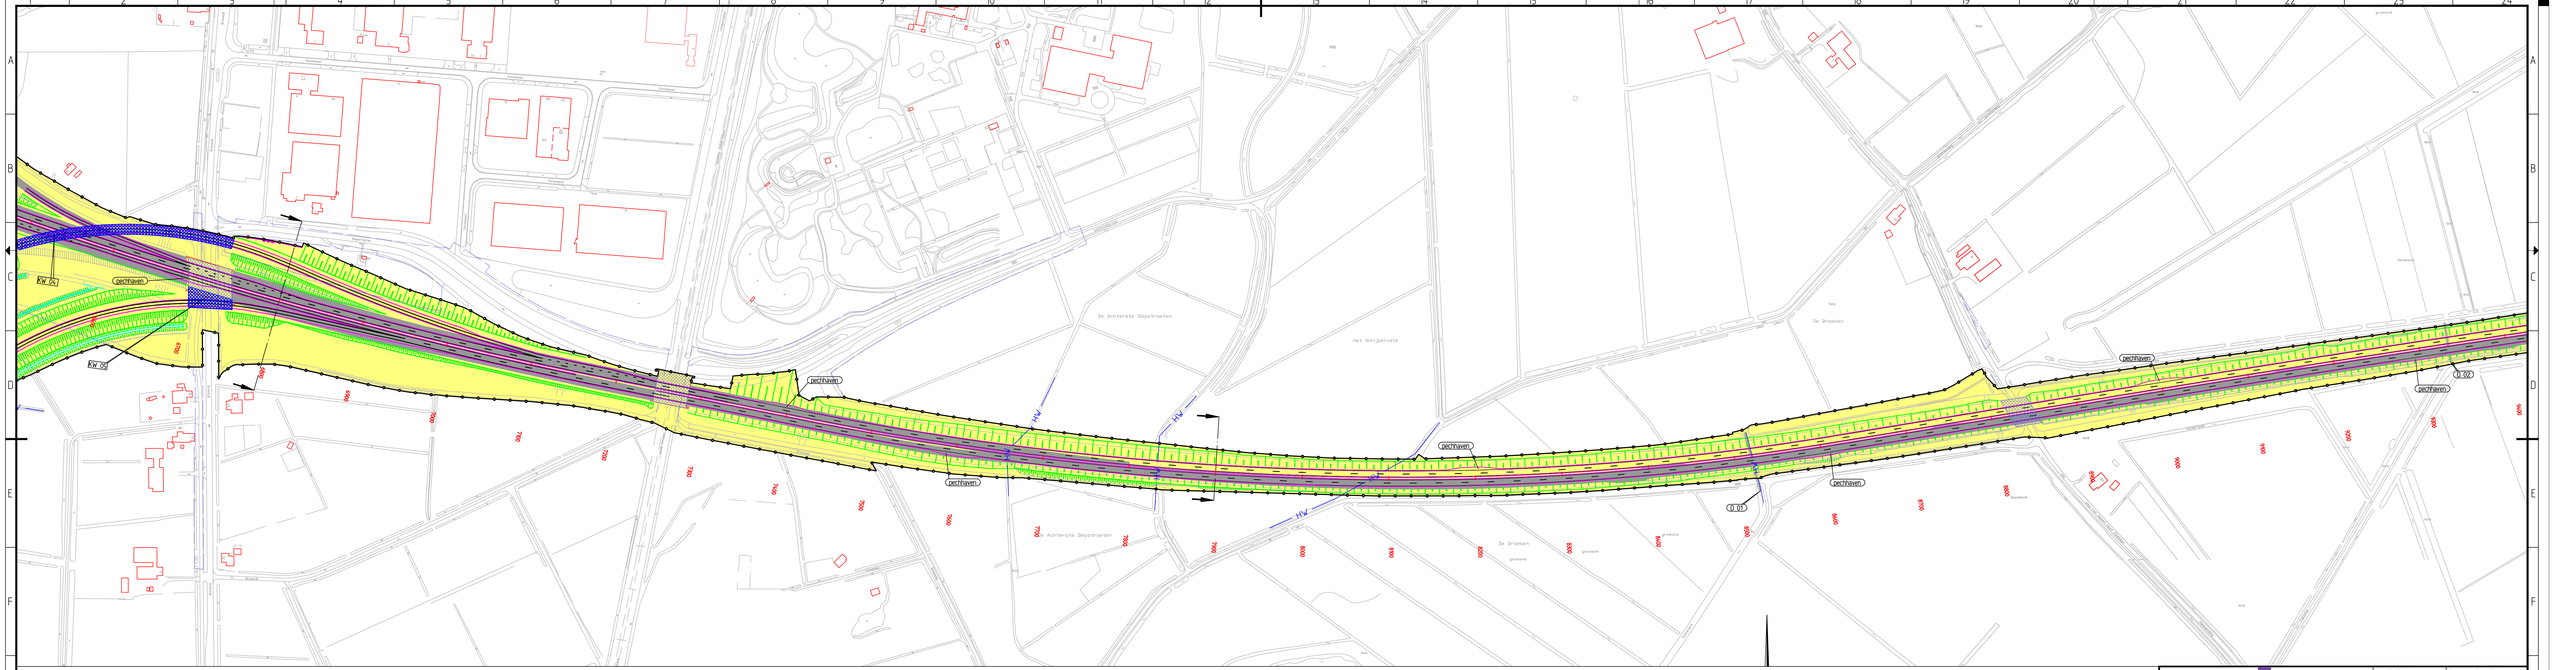

Dwarsprofiel t.o.v. as MC00
Hdtrening 4000000
Schaal 1200 / 1200

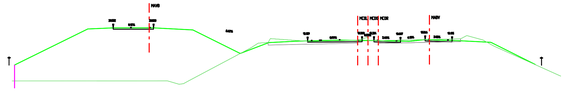

Ga tot. RAP.

Afstand uit as	
Ontwerphoogte	
Vertaardigstreedte	
afstand bestaand	
hoogte bestaand	

Dwarsprofiel t.o.v. as MC00
Hdtrening 7900000
Schaal 1200 / 1200

Ga tot. RAP.

Afstand uit as	
Ontwerphoogte	
Vertaardigstreedte	
afstand bestaand	
hoogte bestaand	

Ministerie van Verkeer en Waterstaat	Rijkswaterstaat Noord-Holland	hoofdafdeling Rijkswaterstaat afdeling Noord Nederland	bureau uitbesteding Movares Nederland B.V. Mobiliteit & Ruimte	
N33 Ontwerp-tracebesluit Assen - Zuidbroek				
Detailkaart				akk. par.
				behoort bij detailkaart III
km 6.550 - km 9.400				in 18 bladen, blad nr. 02
				formaat A20
				schaal 12500
getekend	L. van Tilborg	par.	d.d. 19-11-2010	projectcode N190002
gecontroleerd	K.S. Fikenscher	par.	d.d. 19-11-2010	dossiercode
vrijgegeven	J. Cornelissen	par.	d.d. 19-11-2010	dienstcode
status vrijgegeven		versie 4.0		reg.nr. 0.1