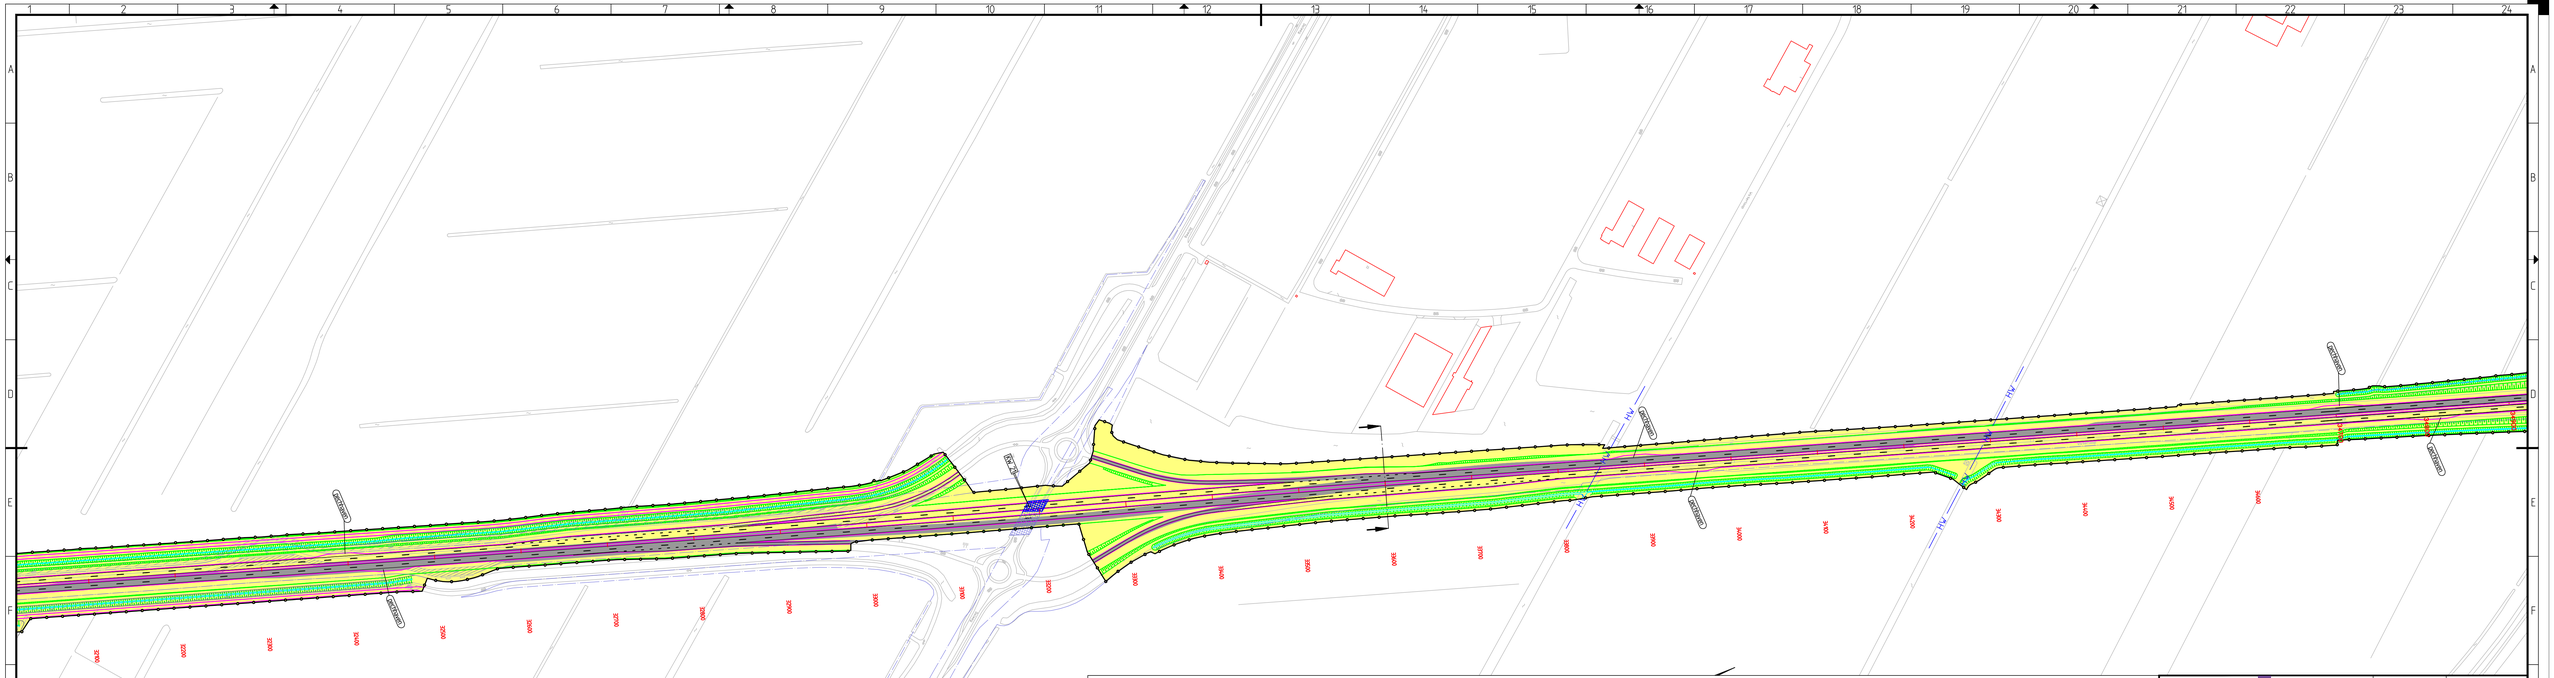

Dwarsprofiel t.o.v. as MC00
Meetwiel: 33600.000
Schaal 1000 / 1000

Hoogte: 0.00

Afstand slt as	
Dwarshoogte	
Verhardingsbreedte	10.00 10.00 10.00 10.00
afstand bestand	
hoogte bestand	

Ministerie van Verkeer en Waterstaat	Rijkswaterstaat Noord-Nederland	hoofdafdeling Rijkswaterstaat afdeling Noord Nederland		bureau uitbesteding Movares Nederland B.V. Mobiliteit & Ruimte	
N33	Ontwerp-tracebesluit Assen - Zuidbroek				
Detailkaart				afk.	par.
				behoort bij detailkaart III	
km 32.100 - km 34.900				in 18 bladen, blad nr. 11	
				format A20	
				schaal 1:2500	
getekend	L. van Tiborg	par.	d.d. 19-11-2010	projectcode N190002	
gecontroleerd	K.S. Fikenscher	par.	d.d. 19-11-2010	dossiercode	
vrijgegeven	J. Cornelissen	par.	d.d. 19-11-2010	dienstcode	
status vrijgegeven		versie 4.0		reg.nr. 0.1	