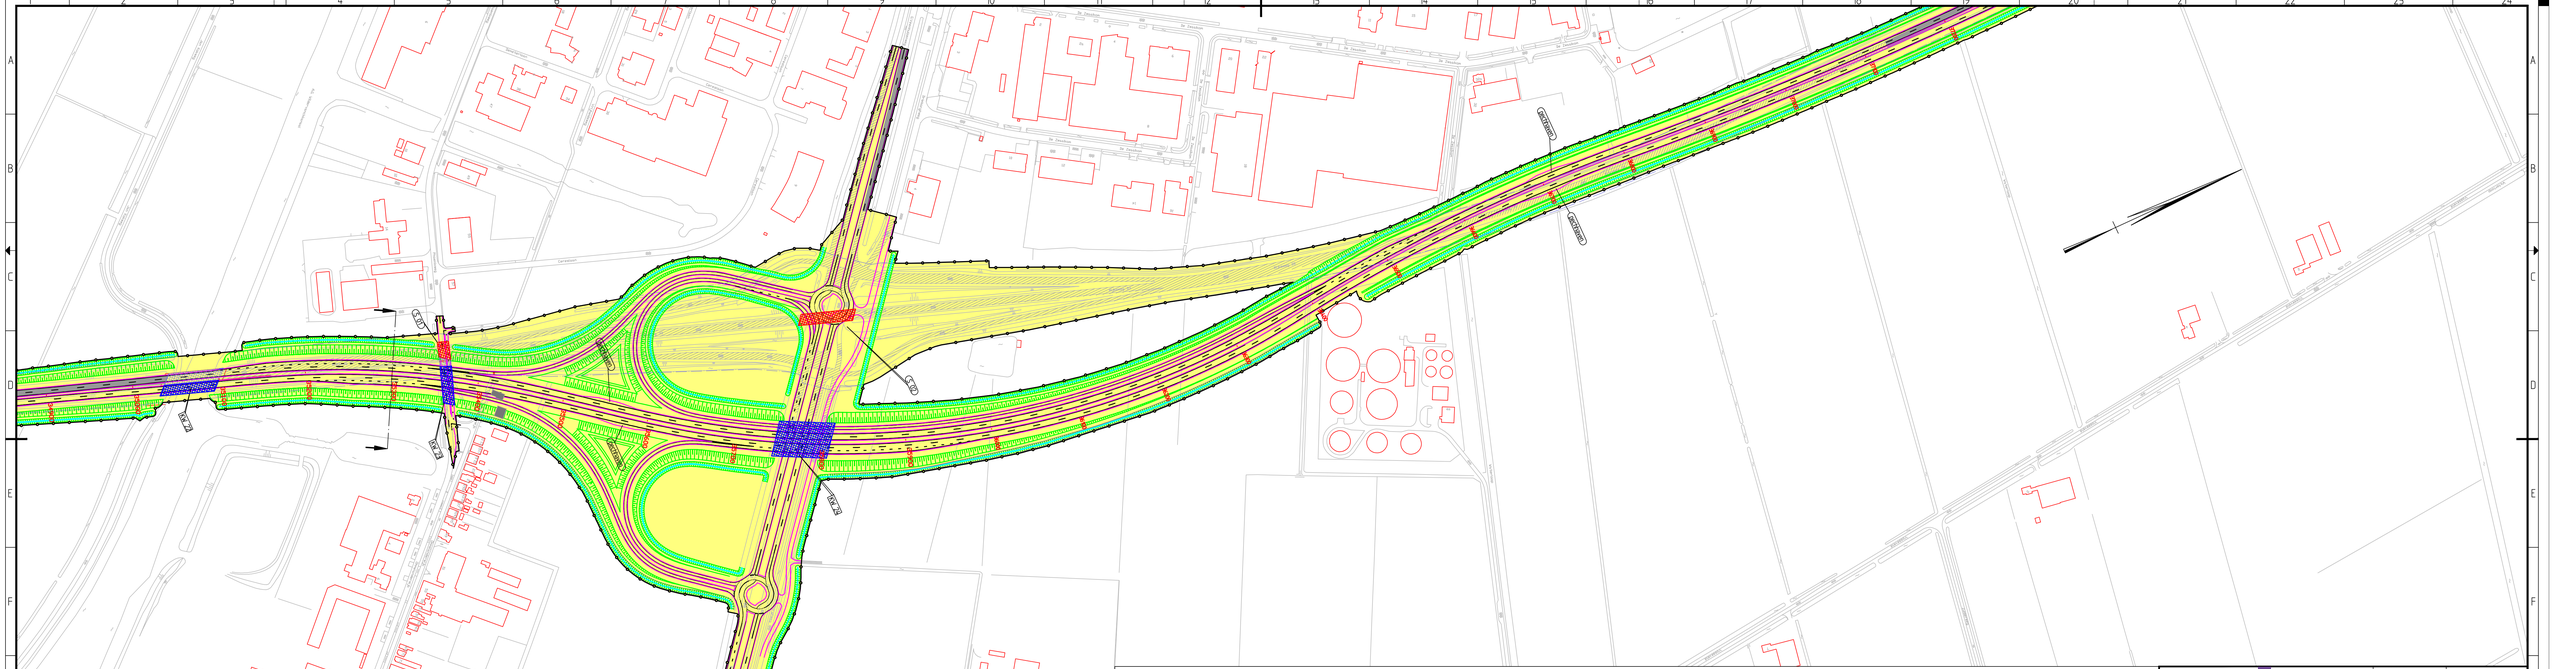

Dwarsprofiel t.o.v. as M193
Meetnring 36000,000
Vaste ridn / rdn

Afstand uit as	
Dwarshoogte	
Verkantingstreepje	
afstand bestand	
hoogte bestand	

Ministerie van Verkeer en Waterstaat	Rijkswaterstaat Noord-Nederland	hoofdafdeling Rijkswaterstaat afdeling Noord Nederland		bureau uitbesteding Movares Nederland B.V. Mobiliteit & Ruimte	
N33	Ontwerp-tracebesluit Assen - Zuidbroek				
Detailkaart				afk.	par.
				behoort bij detailkaart III	
km 34.900 - km 37.200				in 18 bladen, blad nr. 12	
				format A20	
				schaal 12500	
getekend	L. van Tilborg	par.	d.d. 19-11-2010	projectcode N190002	
gecontroleerd	K.S. Fikenscher	par.	d.d. 19-11-2010	dossiercode	
vrijgegeven	J. Cornelissen	par.	d.d. 19-11-2010	dienstcode	
status vrijgegeven		versie 4.0		reg.nr. 0.1	